

CUADRO DE SUPERFICIES

| VIVIENDA 0A | | SUPERFICIE ÚTIL (m ²) | SUPERFICIE CONSTRUIDA (m ²) |
|-------------|---------------------|-----------------------------------|---|
| P + 00 | Hall - distribuidor | 19 | 131,47 |
| | Cocina | 11,05 | |
| | Comedor | 24,34 | |
| | Salón | 23,79 | |
| | Habitación | 11,90 | |
| | Baño | 4,17 | |
| | Despensa | 7,80 | |
| | Escaleras | 7,45 | |


| | | |
|--------------|-------|--------|
| TOTAL P + 00 | 109,5 | 131,47 |
|--------------|-------|--------|

| | | | |
|--------|----------------------------|-------|-------|
| P + 01 | Dormitorio 1 | 12,38 | 87,62 |
| | Dormitorio 2 | 12,38 | |
| | Hall - distribuidor | 8,25 | |
| | Baño 1 | 5,62 | |
| | Habitación principal | 11,70 | |
| | Baño -Vestidor - principal | 13,54 | |
| | Escaleras | 7,45 | |

| | | |
|--------------|-------|-------|
| TOTAL P + 01 | 66,62 | 87,62 |
|--------------|-------|-------|

| | | | |
|--------|-----------|-------|-------|
| P - 01 | Sala | 72,98 | 93,47 |
| | Escaleras | 7,45 | |

| | | |
|--------------|-------|-------|
| TOTAL P - 01 | 80,43 | 93,47 |
|--------------|-------|-------|

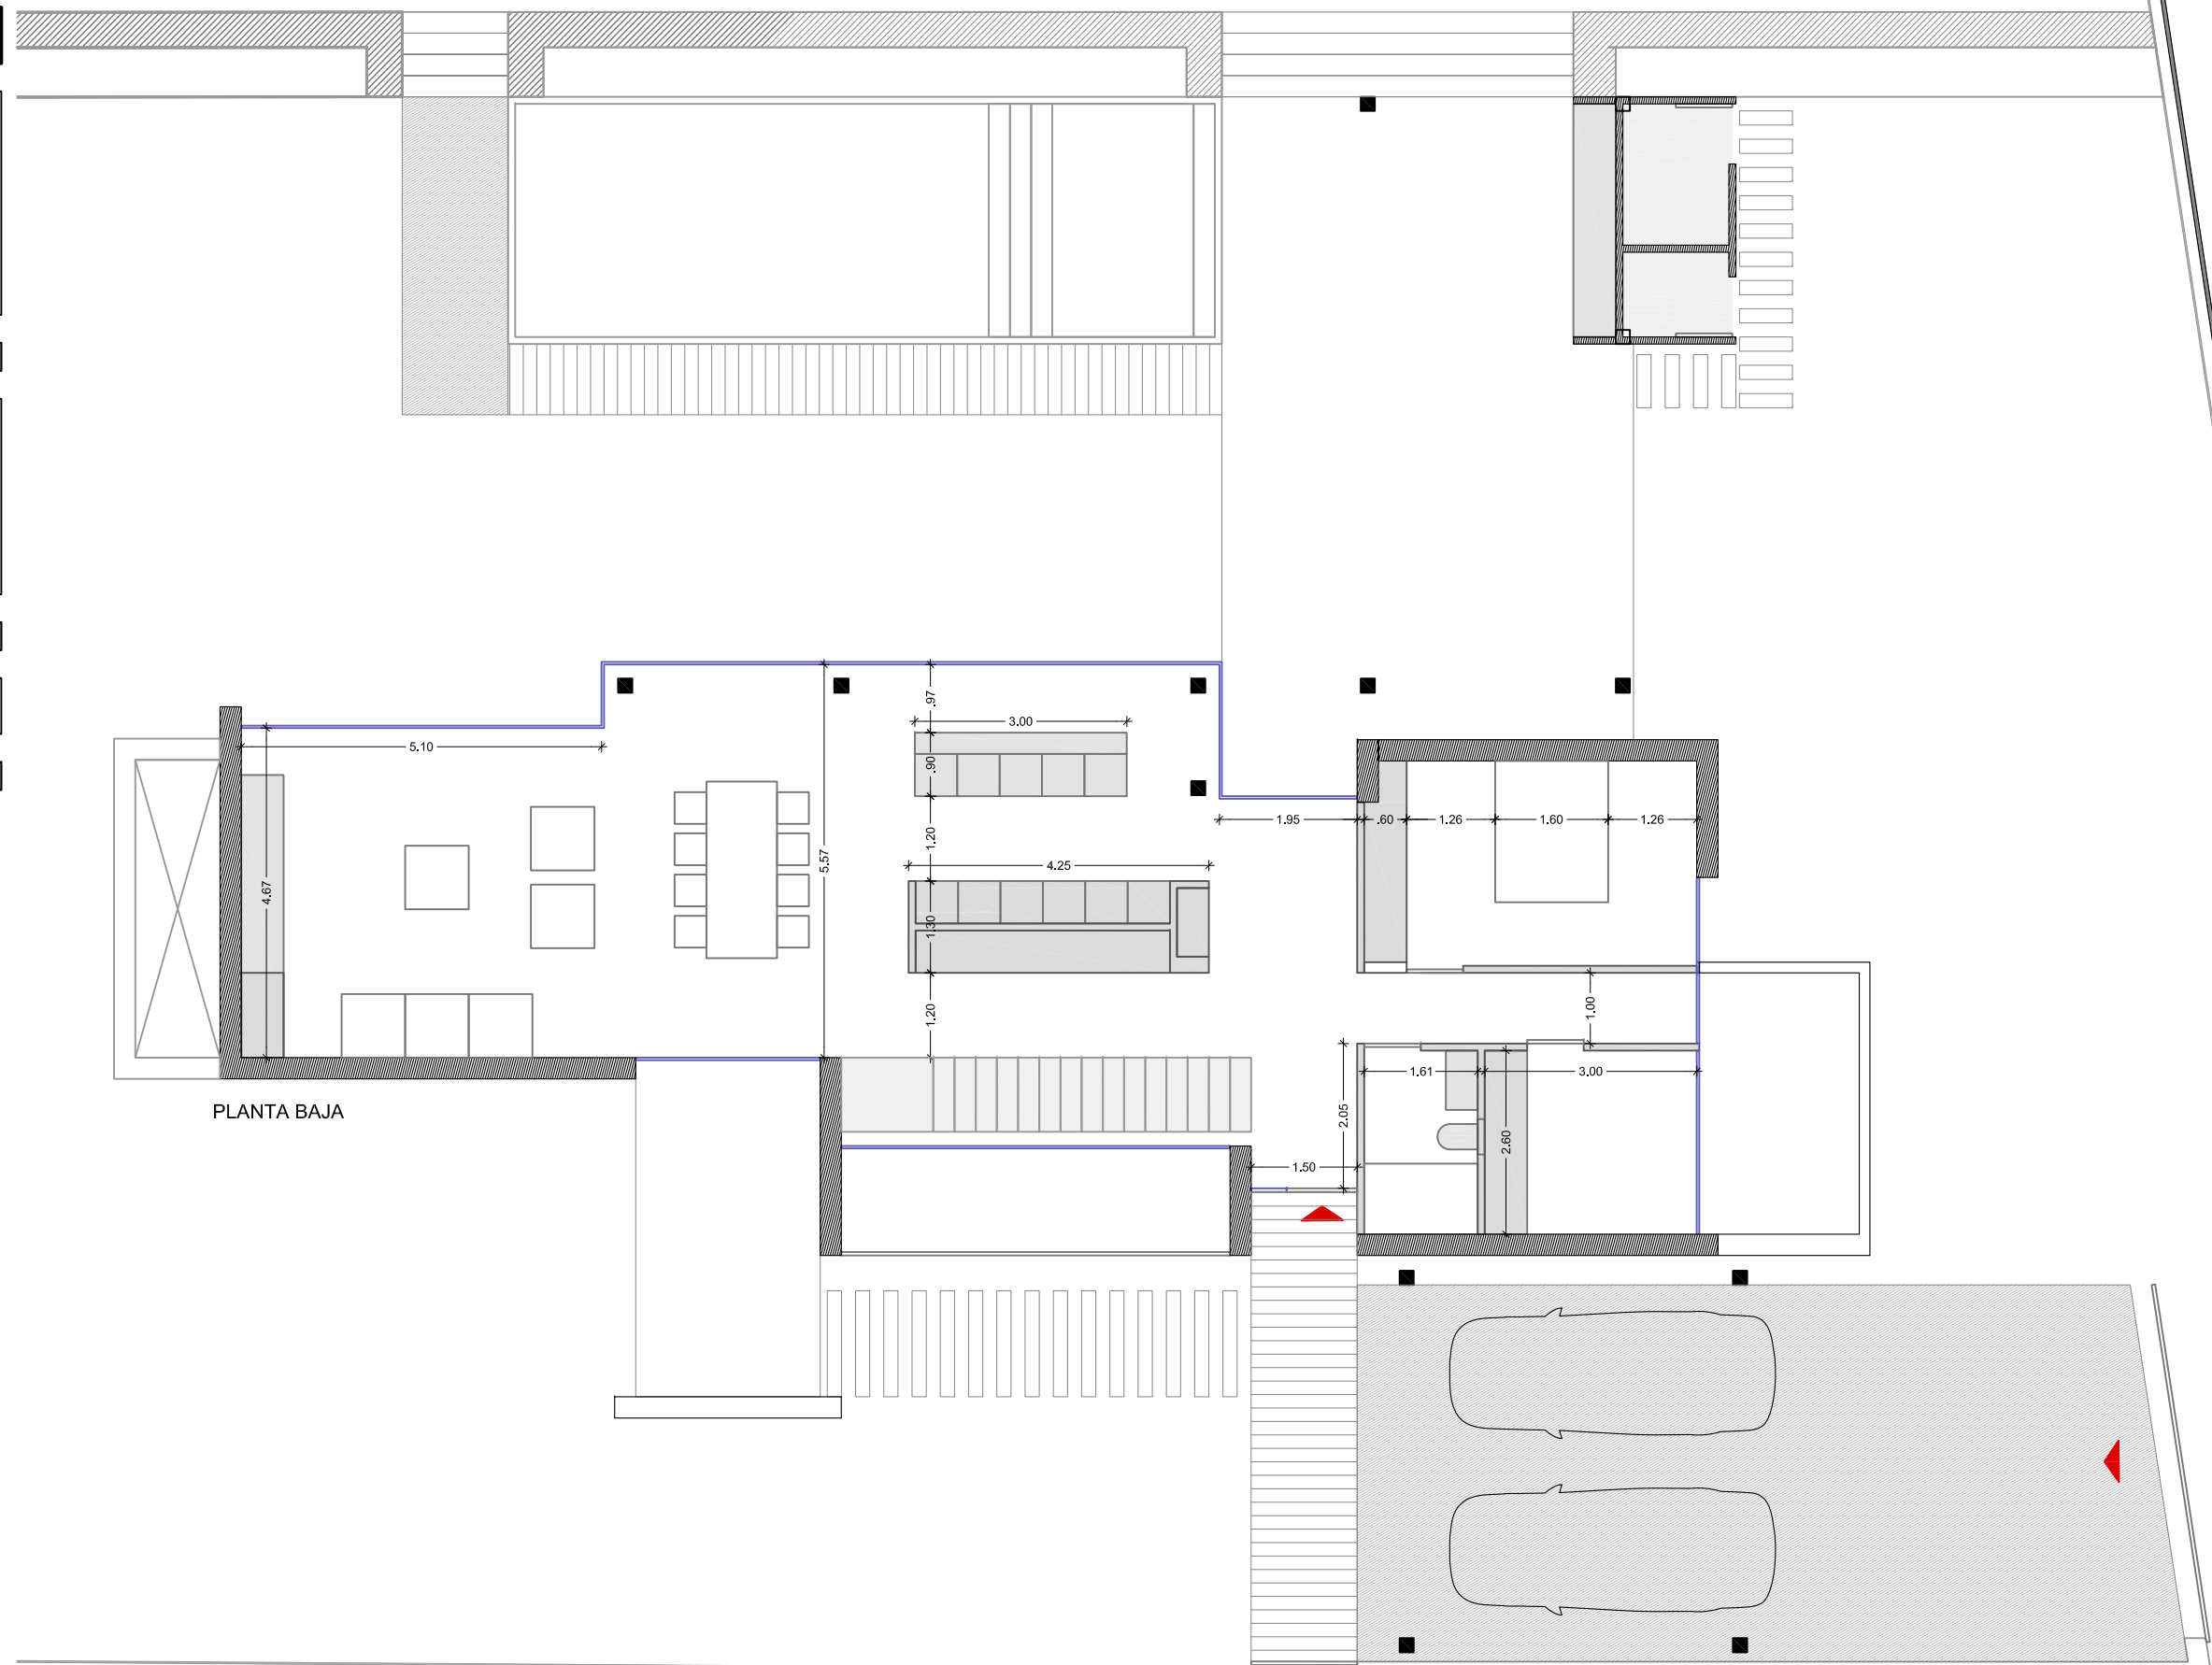

PLANTA BAJA

DIRECCIÓN DE OBRA

VIVIENDA 0A

CUADRO DE SUPERFICIES

| VIVIENDA 0A | | SUPERFICIE ÚTIL (m ²) | SUPERFICIE CONSTRUIDA (m ²) |
|---------------|---------------------|-----------------------------------|---|
| P + 00 | Hall - distribuidor | 19 | 131,47 |
| | Cocina | 11,05 | |
| | Comedor | 24,34 | |
| | Salón | 23,79 | |
| | Habitación | 11,90 | |
| | Baño | 4,17 | |
| | Despensa | 7,80 | |
| | Escaleras | 7,45 | |


| | | |
|---------------------|-------|--------|
| TOTAL P + 00 | 109,5 | 131,47 |
|---------------------|-------|--------|

| | | | |
|---------------|----------------------------|-------|-------|
| P + 01 | Dormitorio 1 | 12,38 | 87,62 |
| | Dormitorio 2 | 12,38 | |
| | Hall - distribuidor | 8,25 | |
| | Baño 1 | 5,62 | |
| | Habitación principal | 11,70 | |
| | Baño -Vestidor - principal | 13,54 | |
| | Escaleras | 7,45 | |


| | | |
|---------------------|-------|-------|
| TOTAL P + 01 | 66,62 | 87,62 |
|---------------------|-------|-------|

| | | | |
|---------------|-----------|-------|-------|
| P - 01 | Sala | 72,98 | 93,47 |
| | Escaleras | 7,45 | |

| | | |
|---------------------|-------|-------|
| TOTAL P - 01 | 80,43 | 93,47 |
|---------------------|-------|-------|

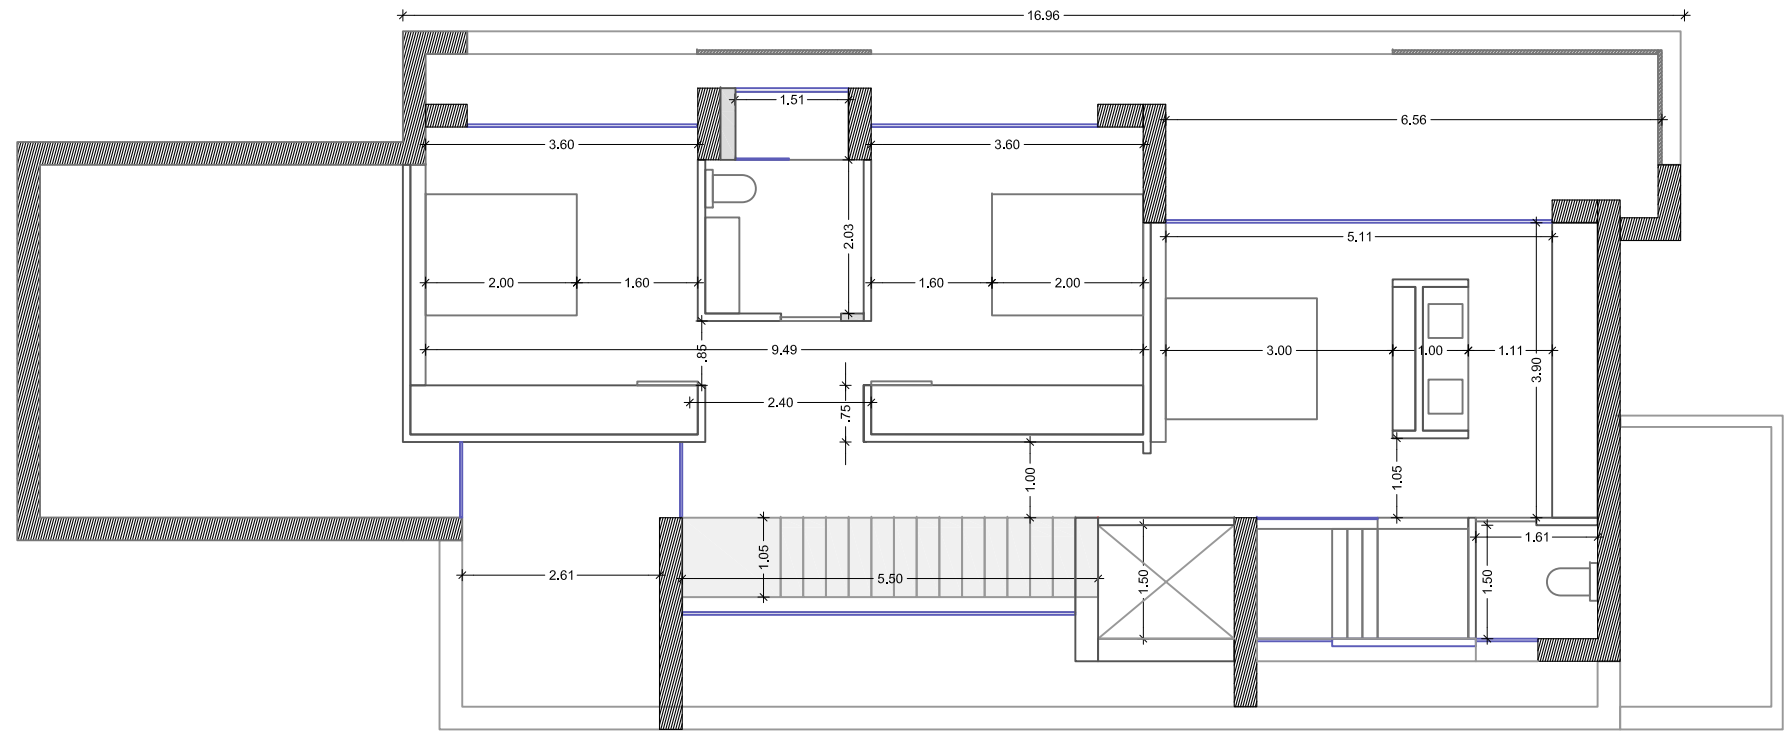

PLANTA PRIMERA

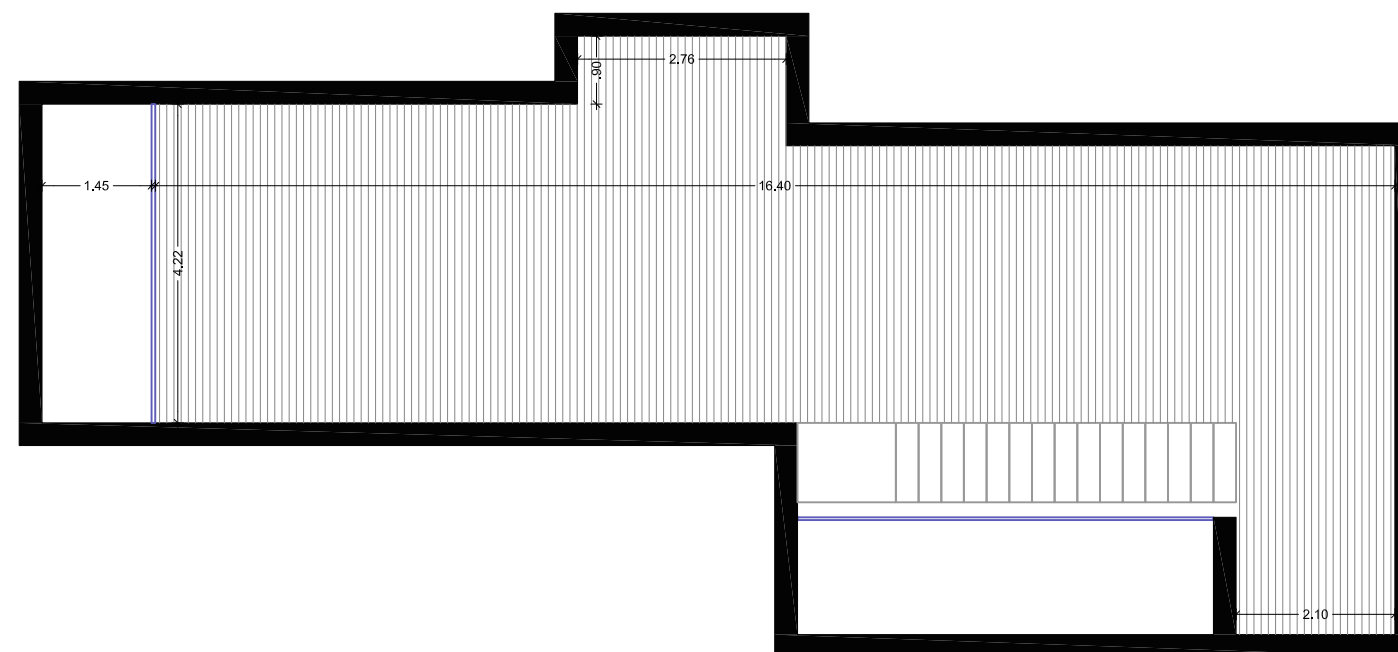

PLANTA SÓTANO

DIRECCIÓN DE OBRA

CADIRETA PASTOR

ANTEPROYECTO

E:1.100

PLANTAS

_08.01.20